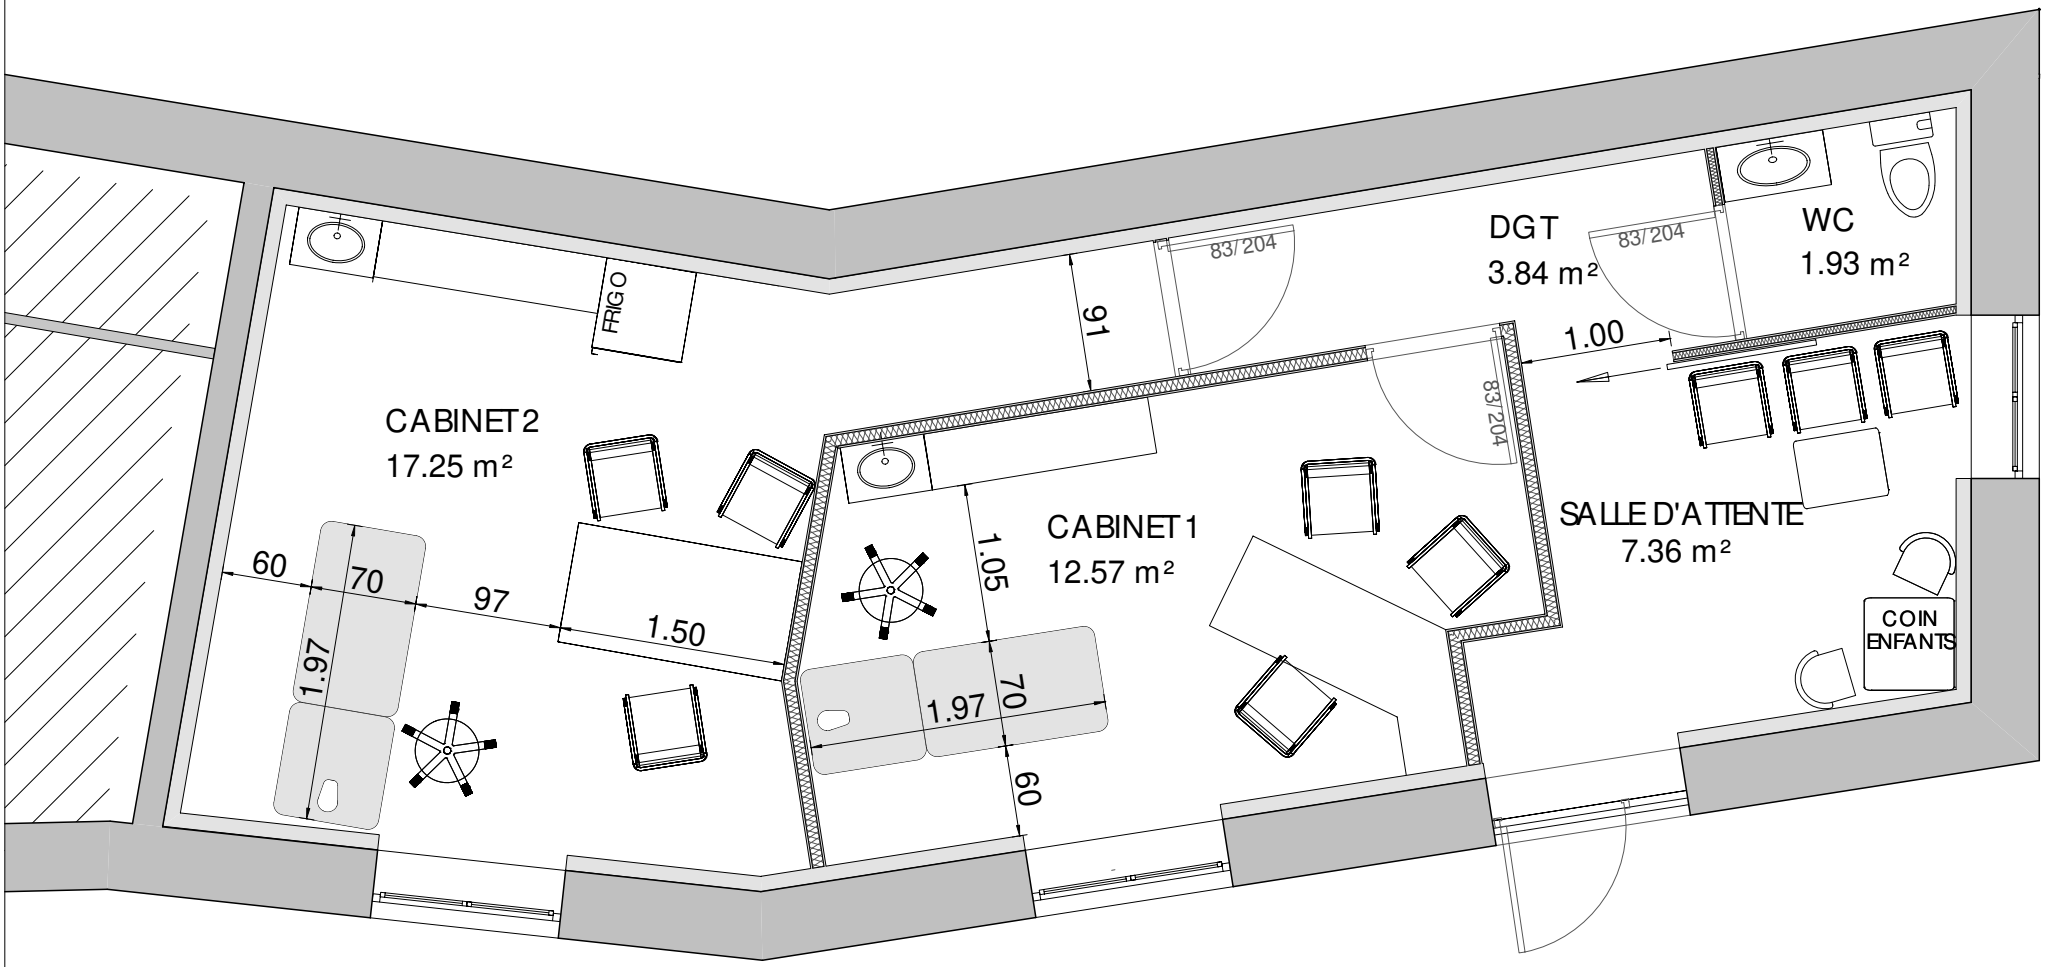


42.95 m²

M. et Mme Lafay
98 Rue Emile Zola 69210 L ARBRESLE

PROPOSITION D'AMENAGEMENT DE CABINETS MEDICAUX